


Saphir : porte-fenêtre coulissante en galandage





04/06 02 - 5.8

- Applications :

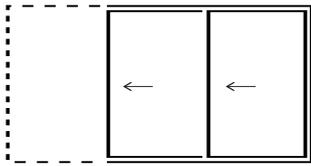


Porte-fenêtre coulissante
2 vantaux sur 2 rails en galandage

- Élévation (échelle 1/20) :

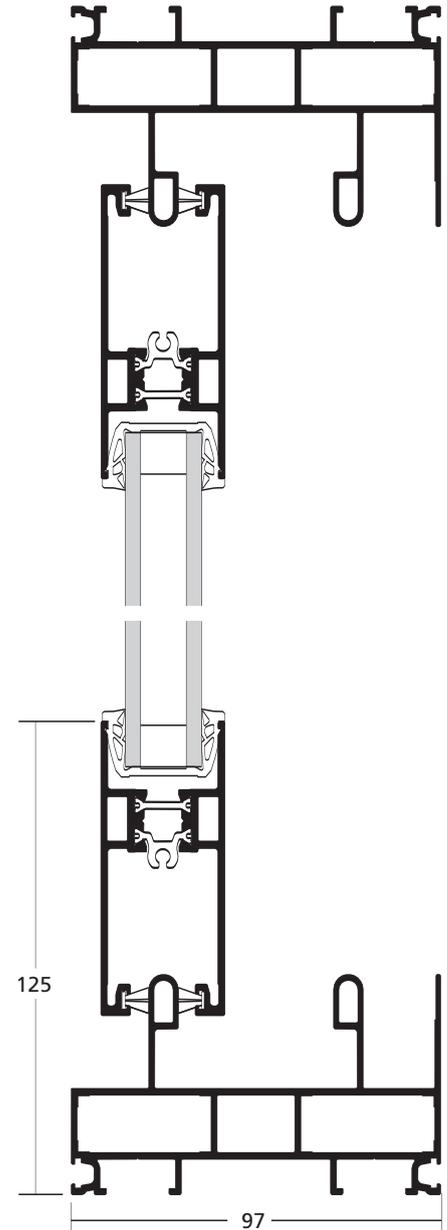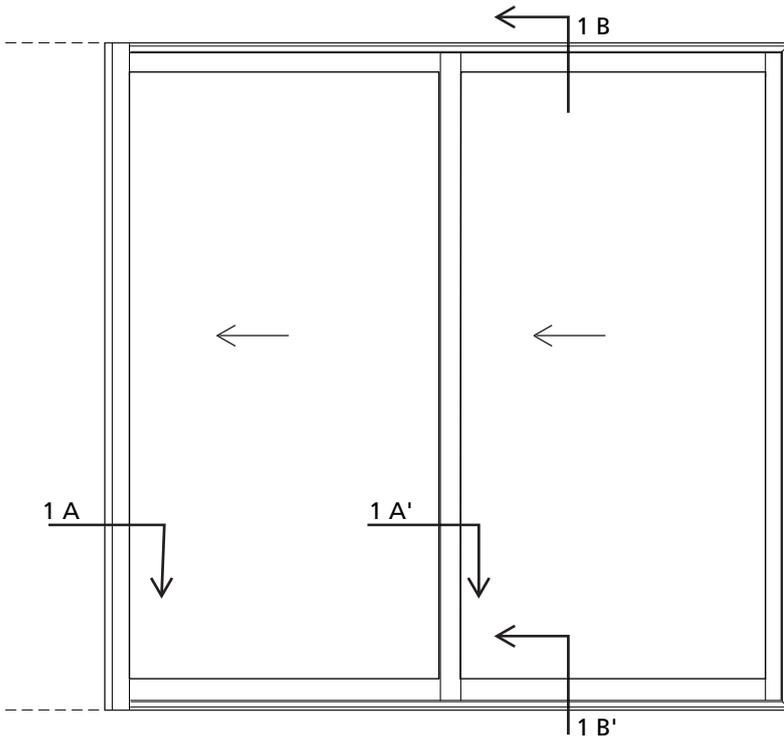

Coupe verticale 1 B - B'

- Coupes (échelle 1/2) :

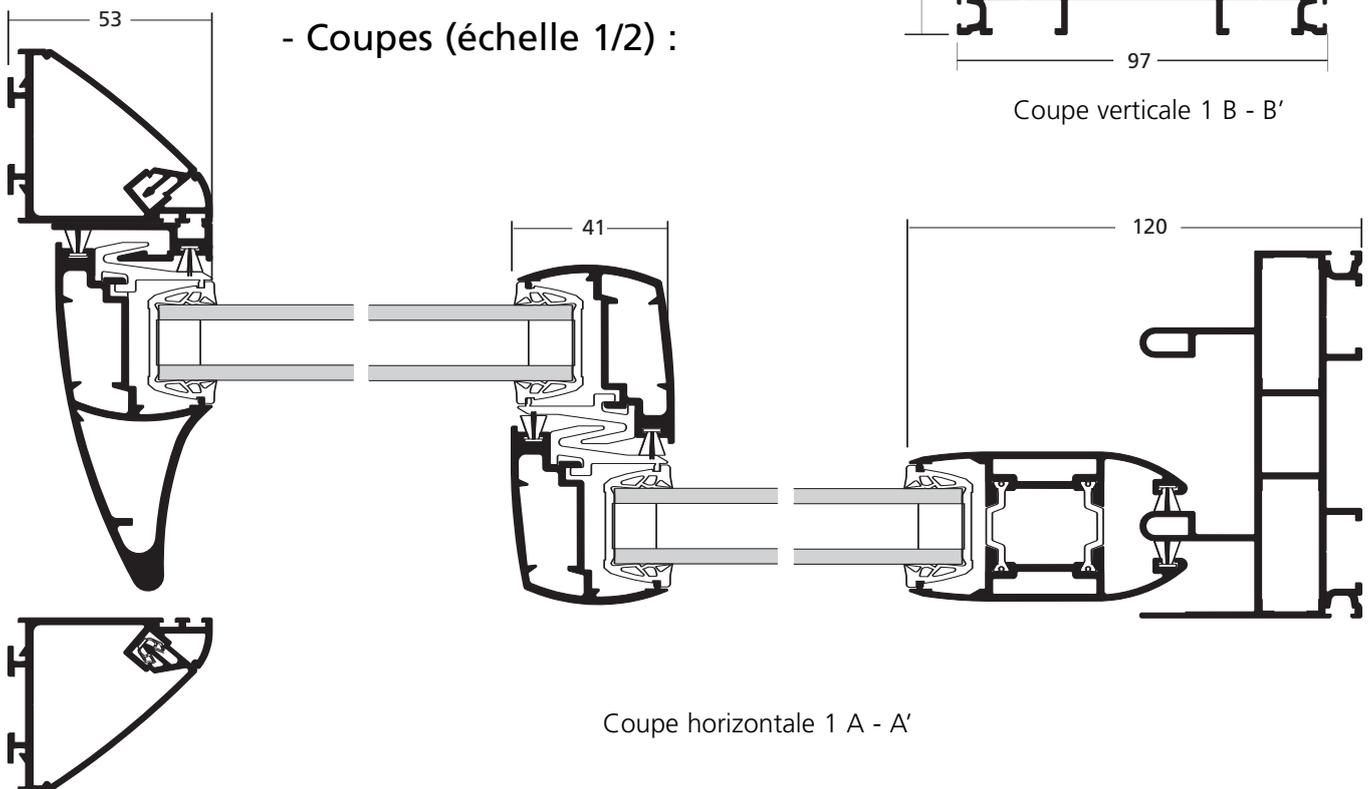

Coupe horizontale 1 A - A'